

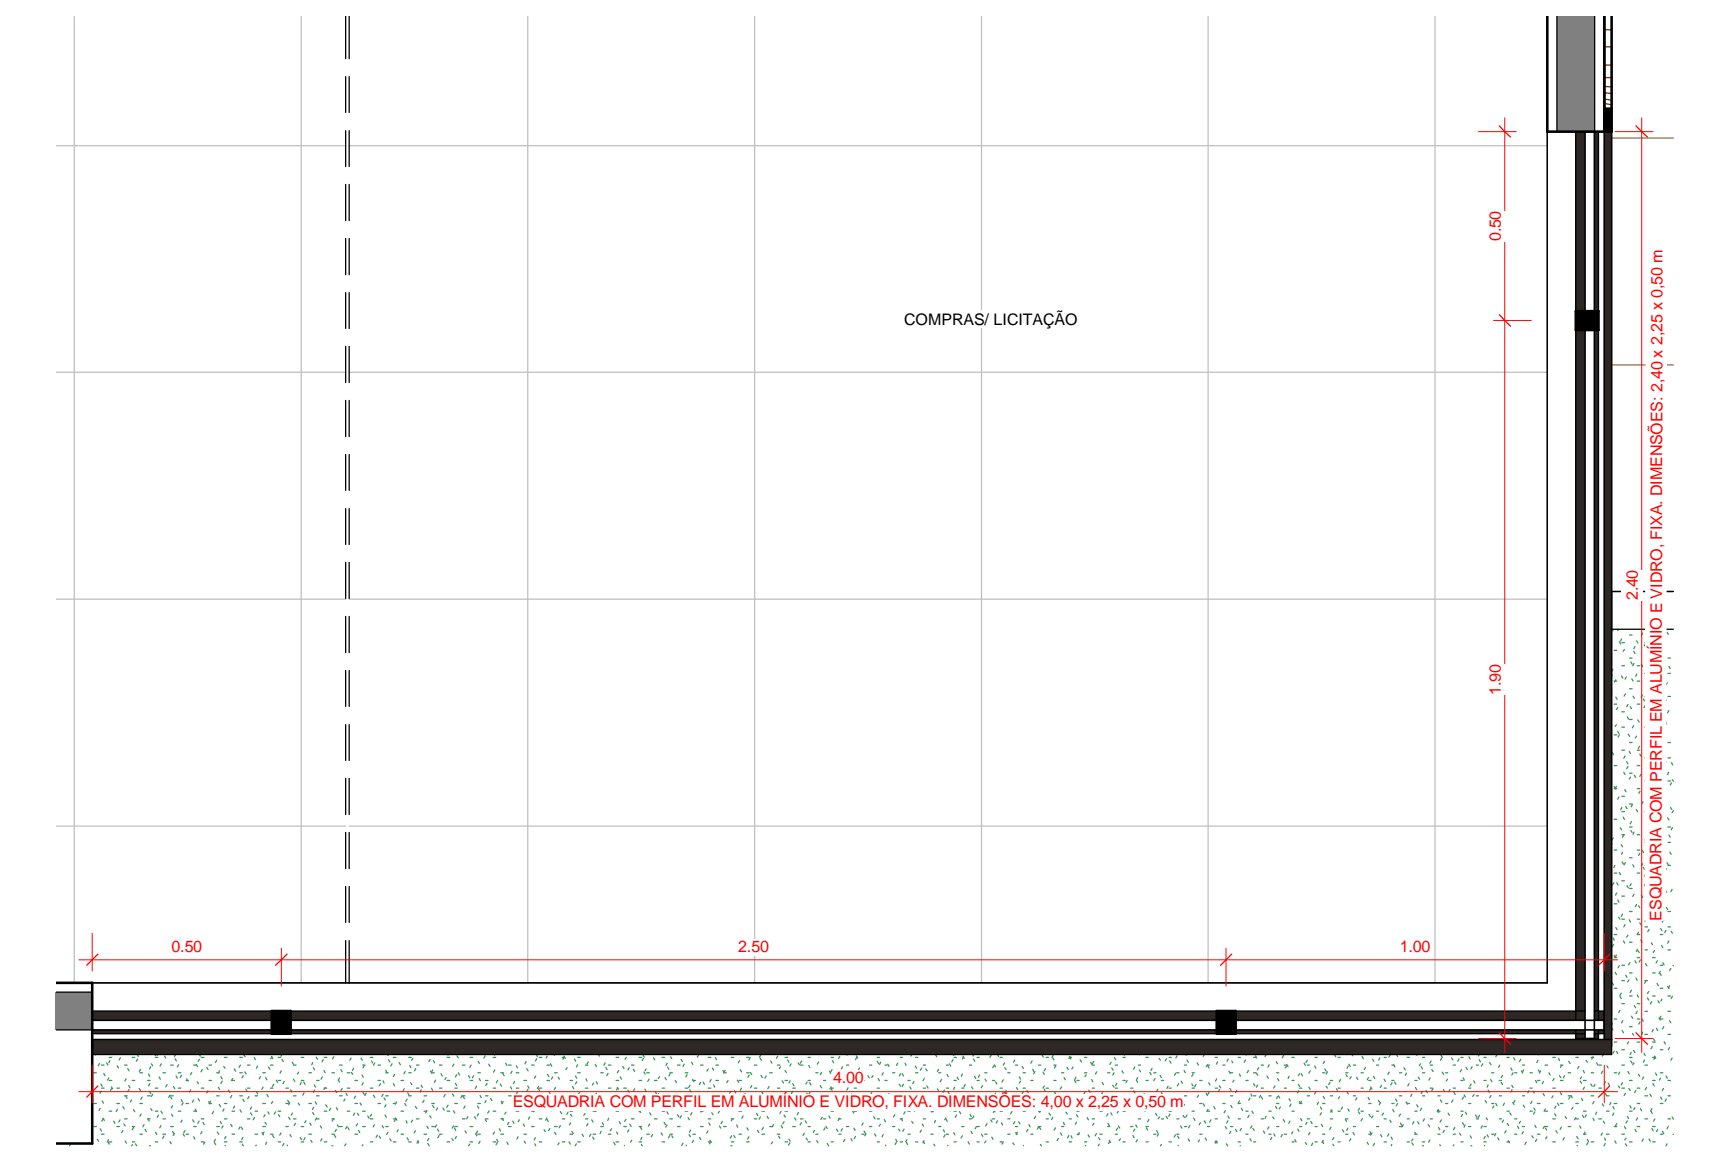



1 PLANTA DE COBERTURA
1 : 50

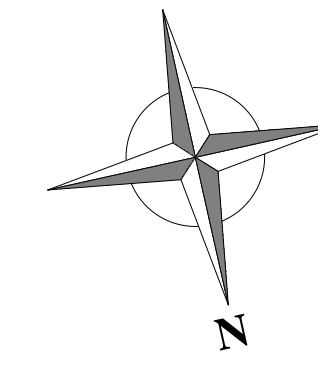

3 DET. ESQUADRIA 1 FACHADA
1 : 20

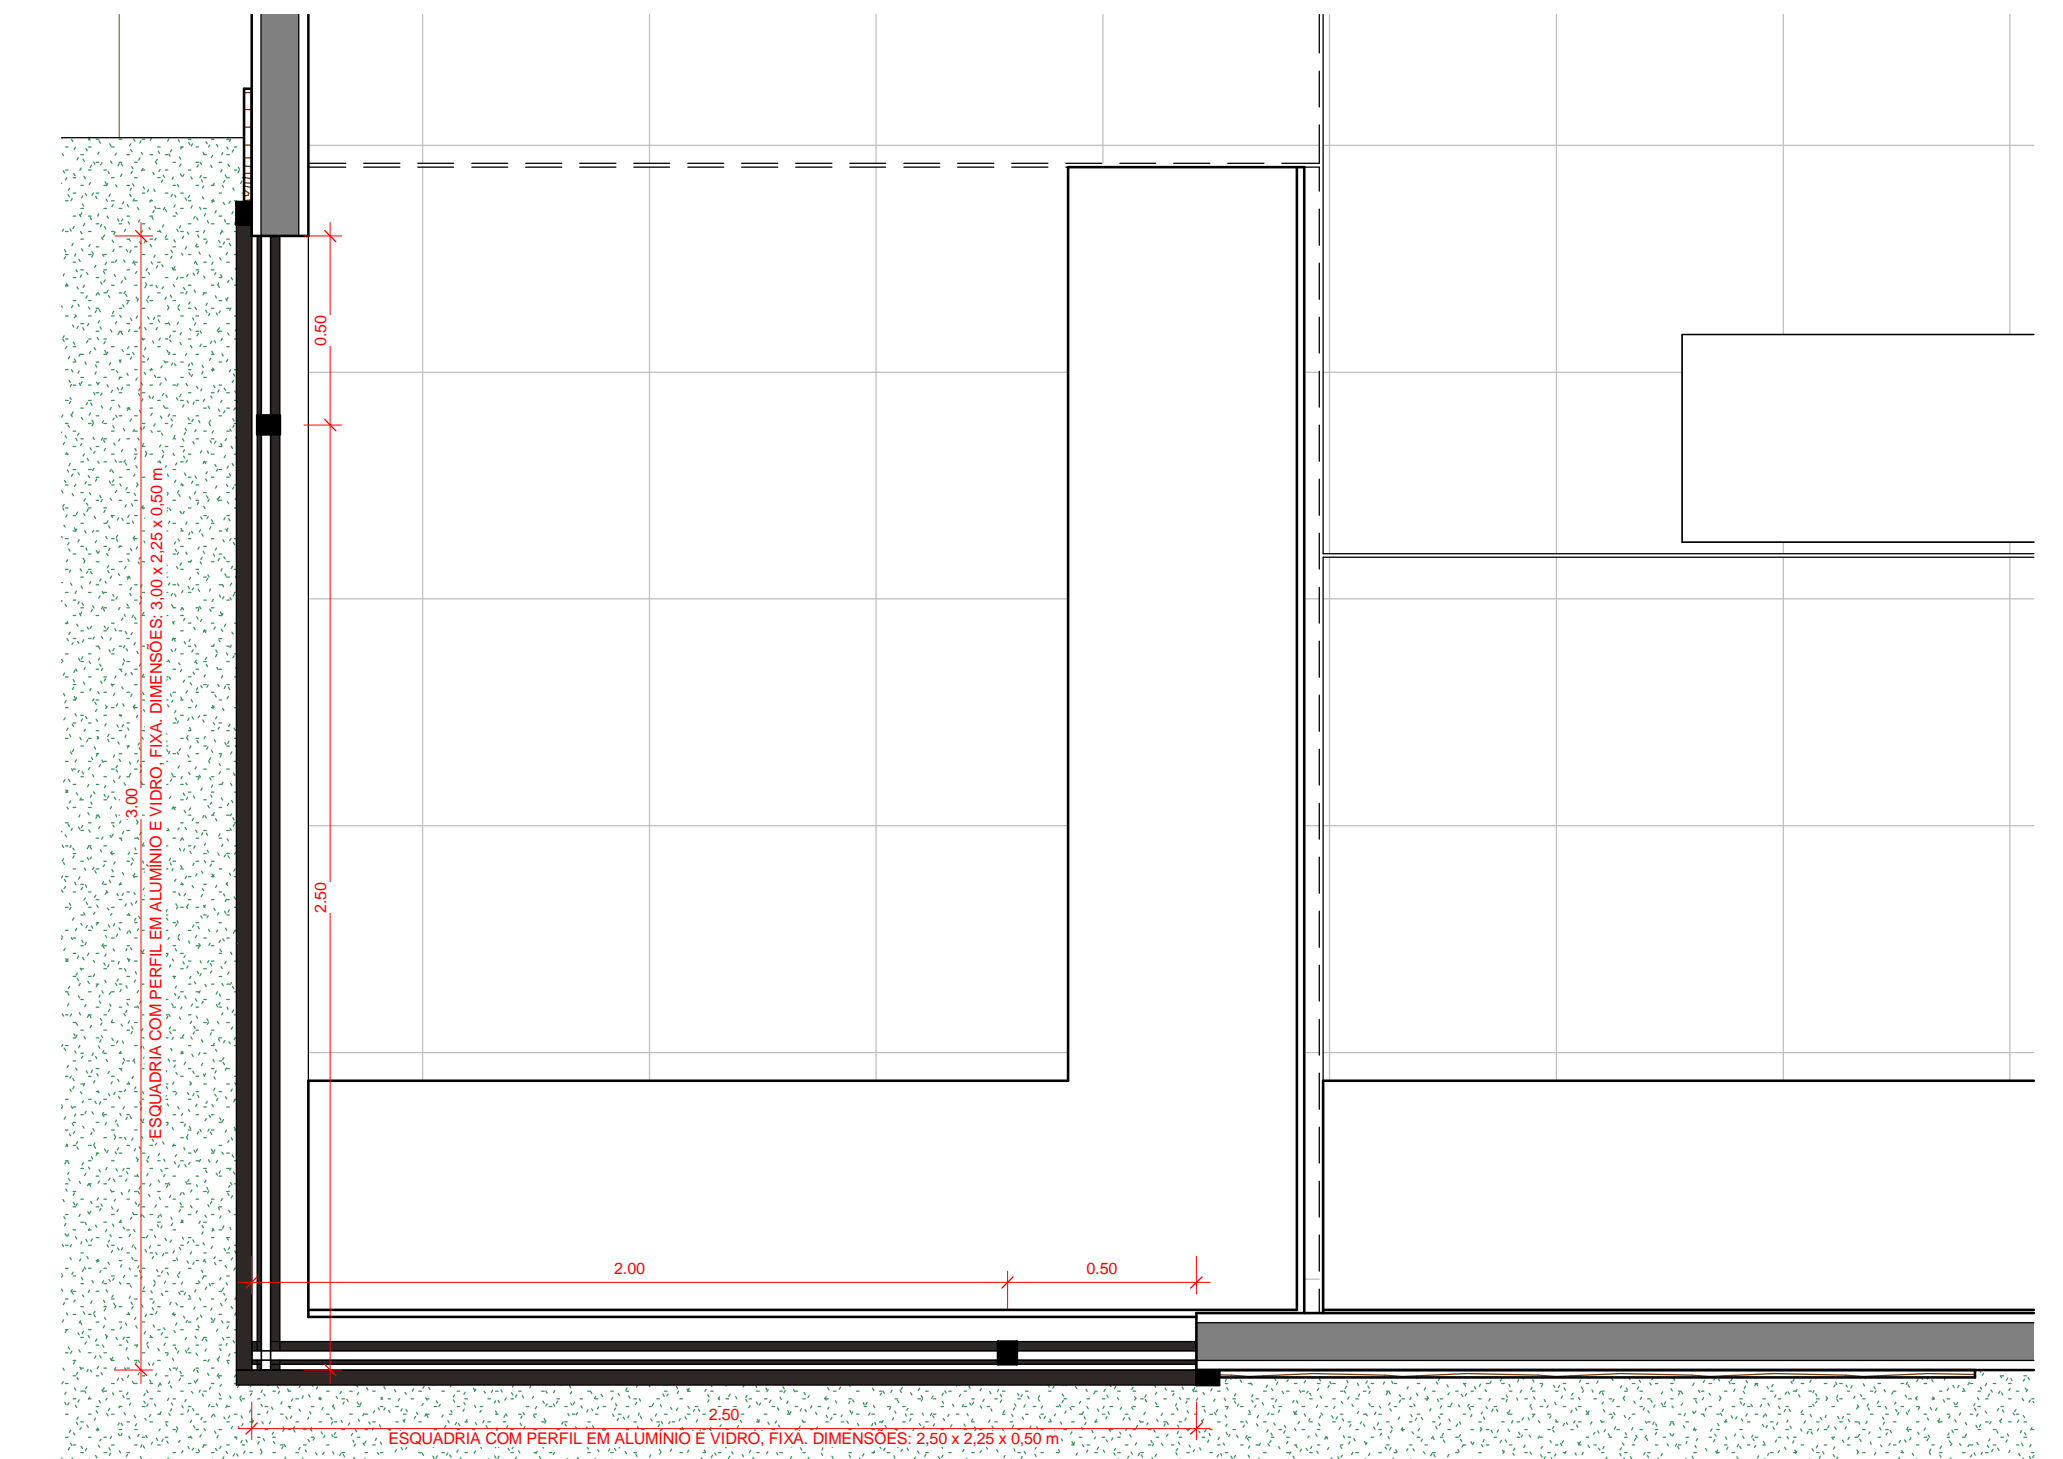

4 DET. ESQUADRIA 2 FACHADA
1 : 20

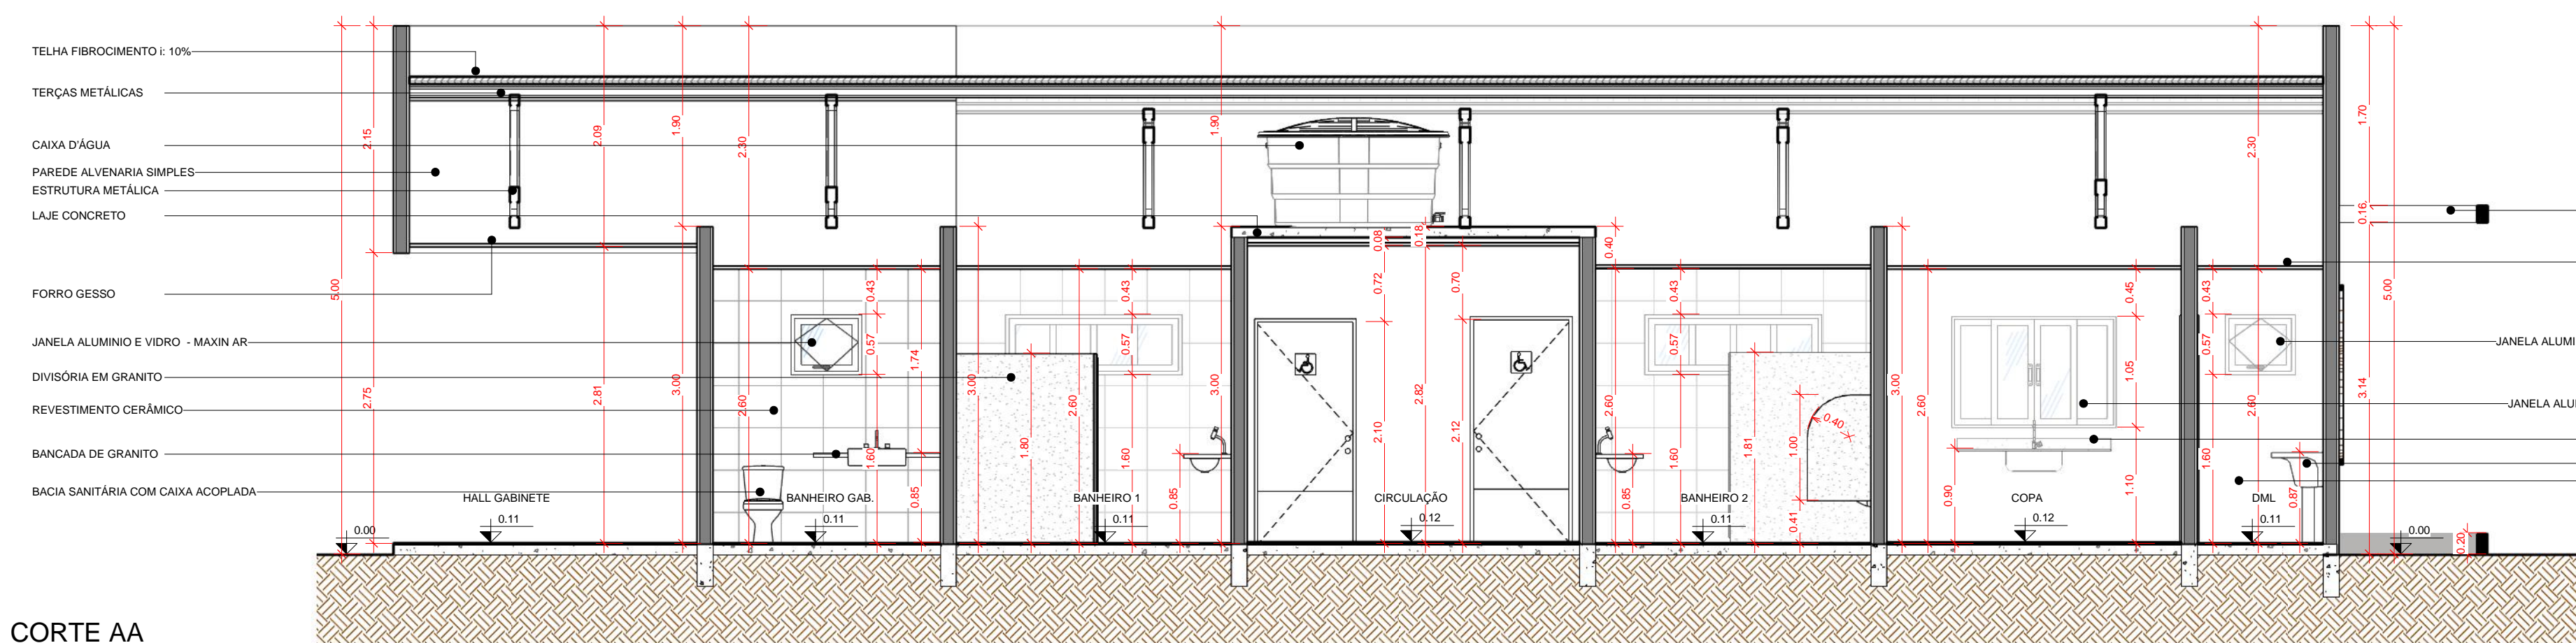

2 CORTE AA
1 : 50

OBS:
 01 - MEDIDAS DADAS EM METROS (m).
 02 - AS COTAS PREVALECEM SOBRE A ESCALA DO DESENHO.
 03 - EM CASO DE DÚVIDAS, CONSULTE O AUTOR DO PROJETO.
 04 - REPRODUÇÃO SOMENTE COM AUTORIZAÇÃO POR ESCRITO DO AUTOR DO PROJETO. LEI Nº. 9.610 - LEI DO DIREITO AUTORAL.
 05 - AS IMAGENS CONTIDAS NESTE PROJETO ARQUITETÔNICO SÃO ILUSTRATIVAS PODENDO SOFRER PEQUENAS ALTERAÇÕES DURANTE A EXECUÇÃO.

MINISTÉRIO DA DEFESA		ANO:	TIPO:	FOLHA:	MODIFICAÇÕES:
PCN		2020	ARQ	04/06	A 15/02/2021
Programa Calha Norte					B
PREFEITURA MUNICIPAL DE NOVA BRASÍLIA CNPJ 13.520.900/0001-88		LOCAL:			C
		Rua Cristiano Pereira da Silva			D
OBRA:					E
CONSTRUÇÃO DA PREFEITURA MUNICIPAL DE NOVA BRASÍLIA					F
PLANTA DE COBERTURA, CORTE AA					G
AUTOR:	ROBERTA ALVES DE CAMPOS ARQUITETA E URBANISTA C.R. 488.784/8	DESENHO:	ANDRÉ CARVALHO FALCÃO	DATA:	15/02/2021 17:15:07
V	PREFEITO MUNICIPAL:			DIM:	METRO
I	Marilza Augusta de Oliveira			ESCALA:	Como indicado
S	AUTOR:				
T					
O					