




5 CORTE EE
1:50

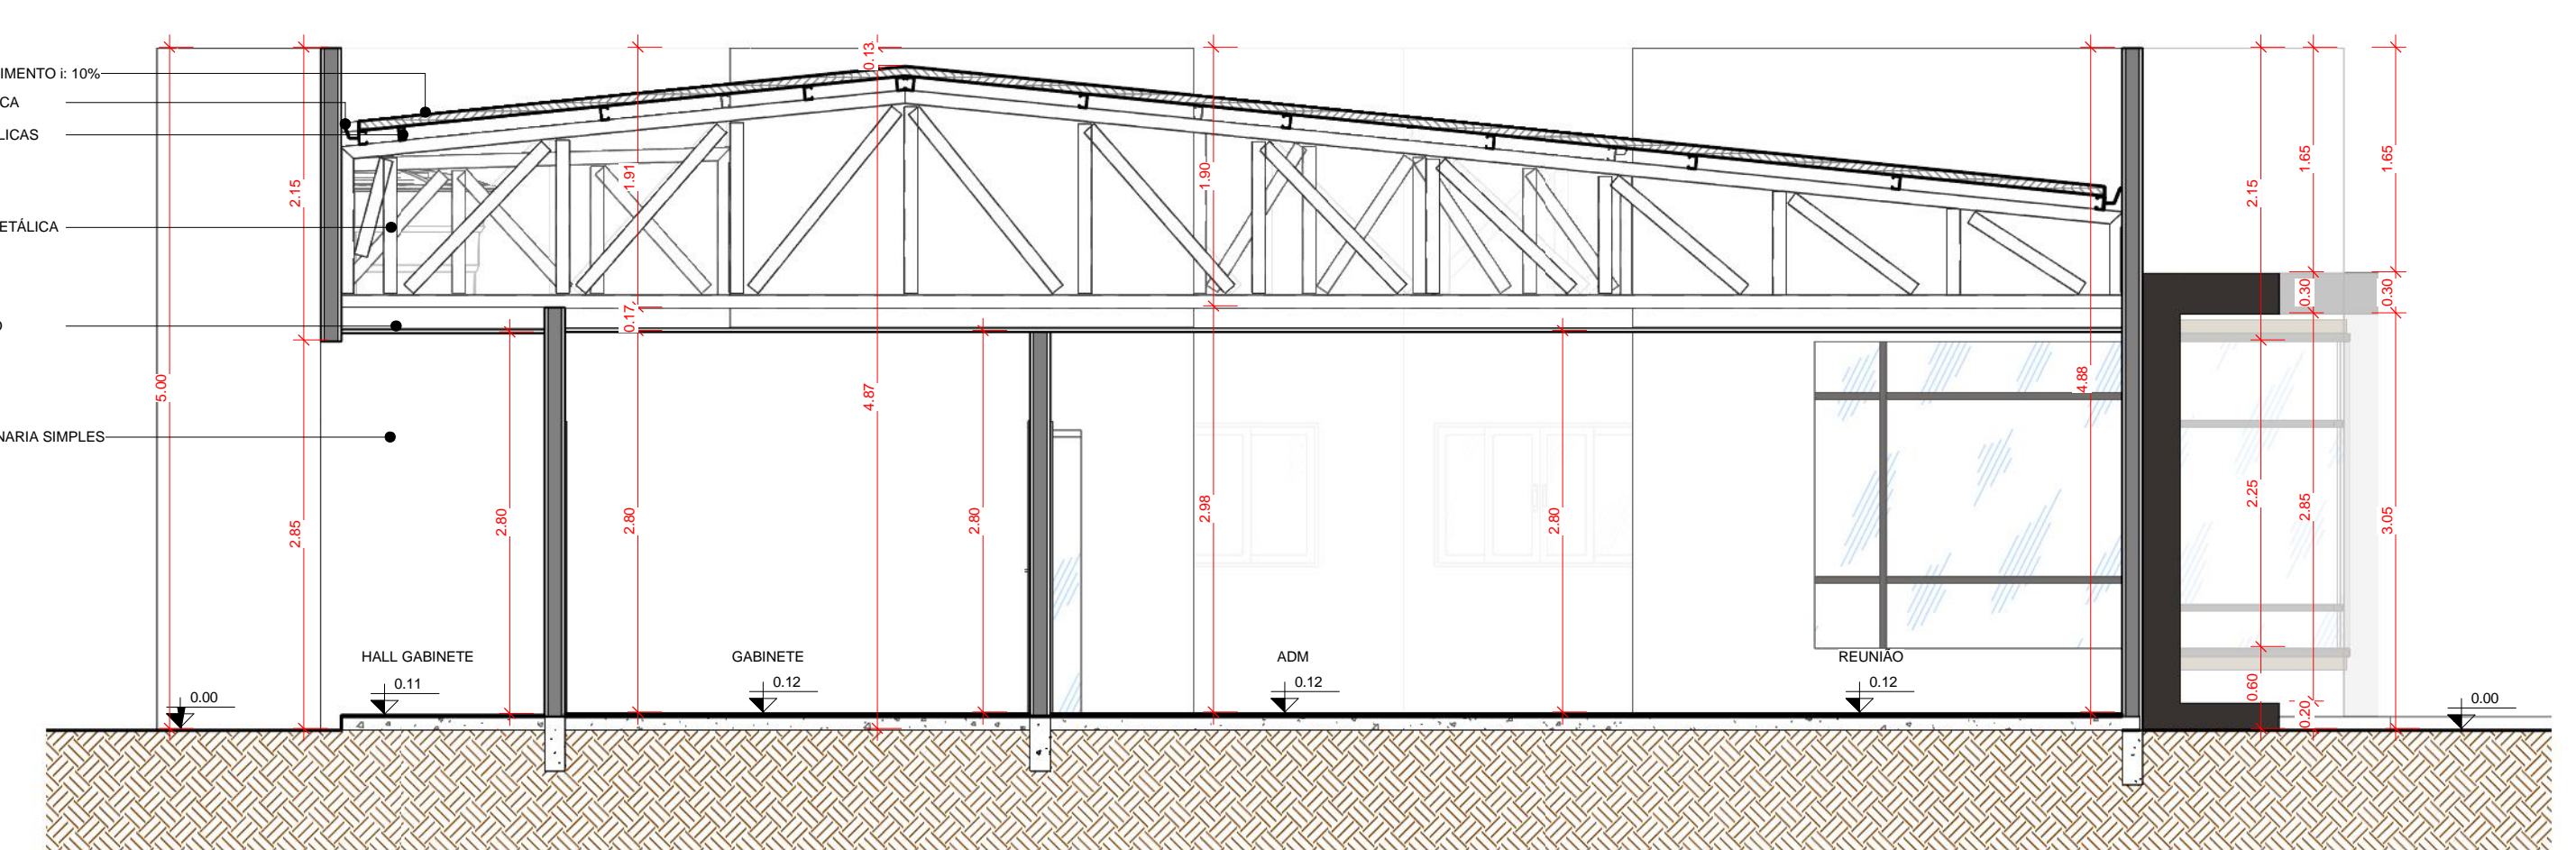


1 CORTE DD
1:50

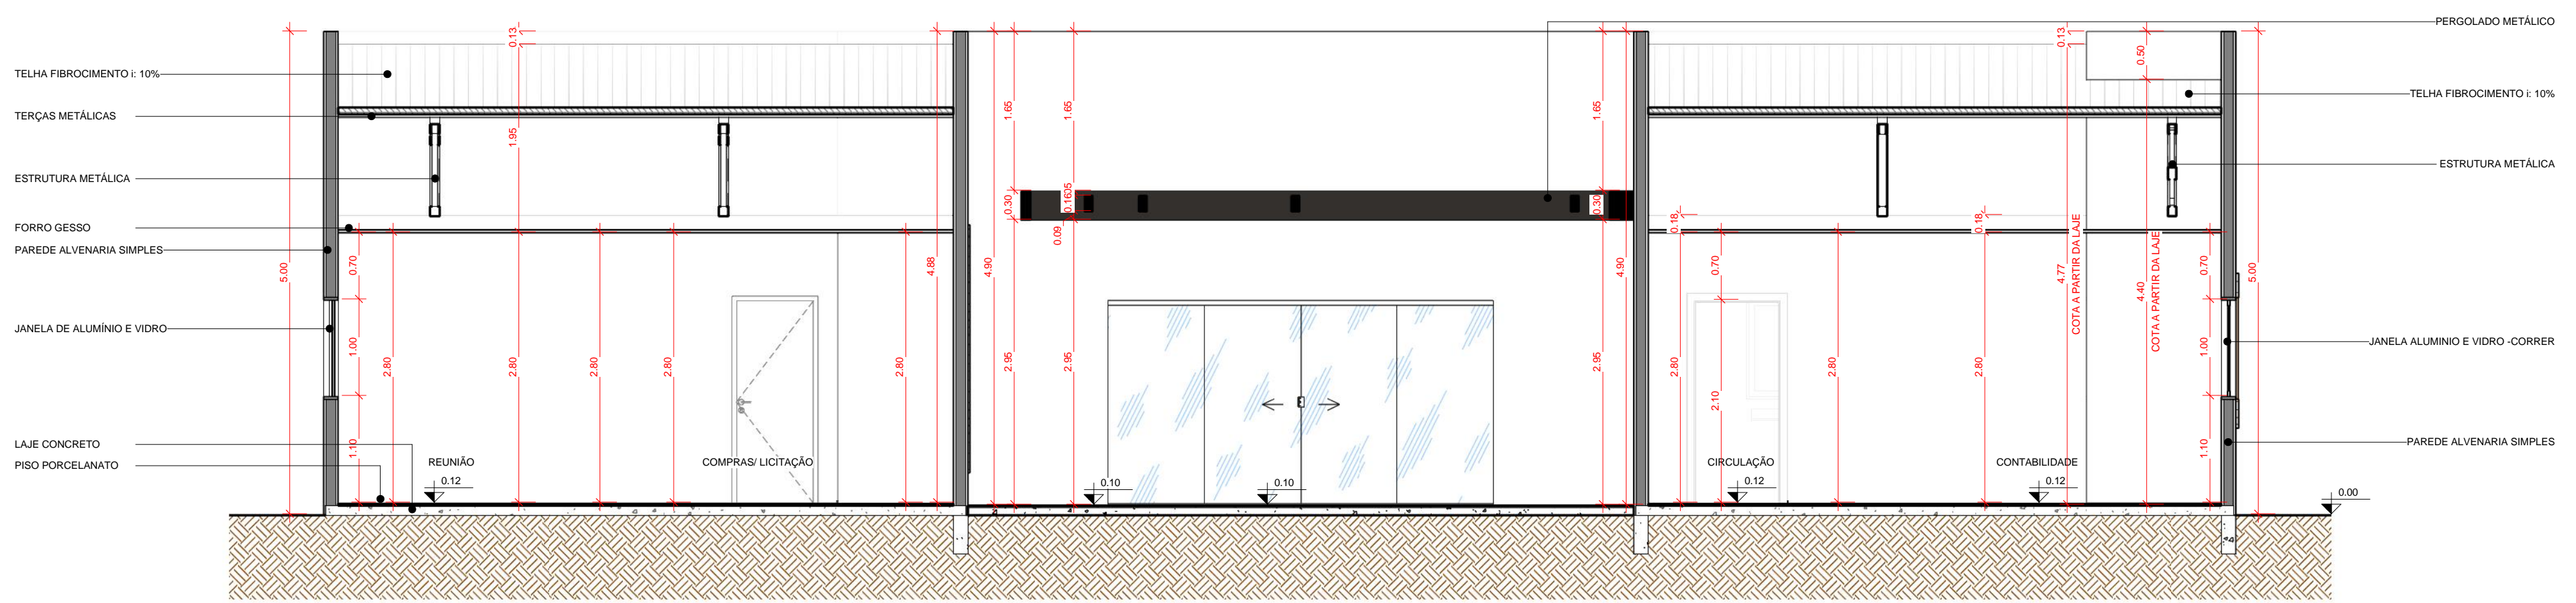

3 CORTE CC
1:50

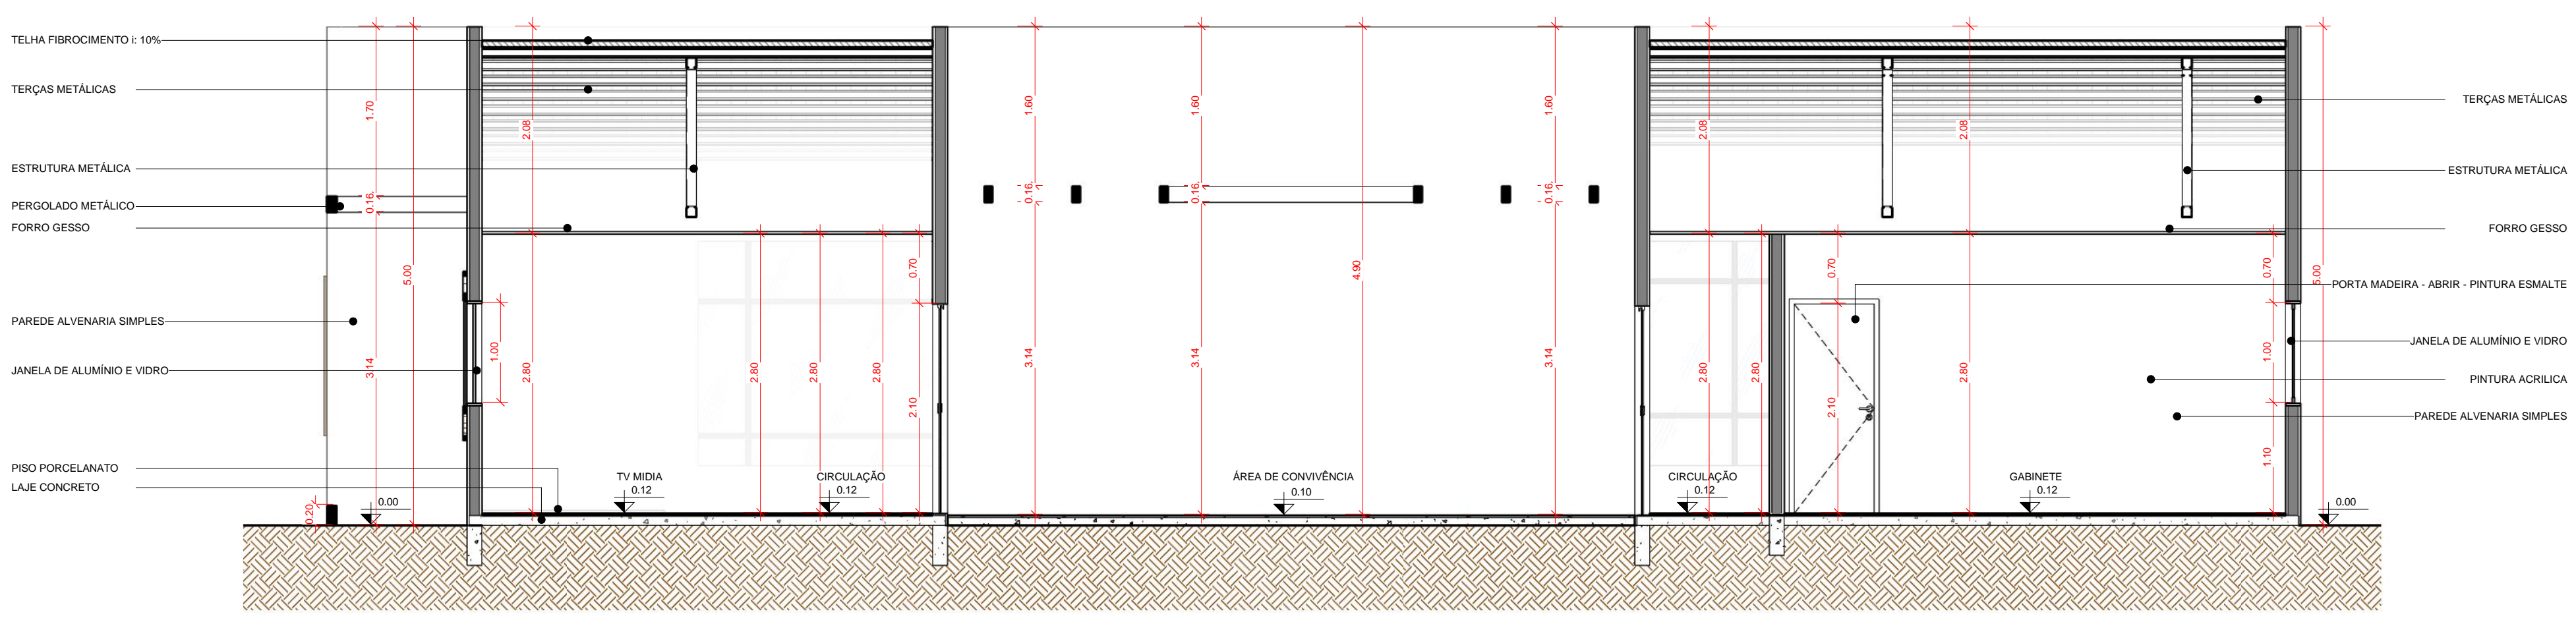

2 CORTE BB
1:50

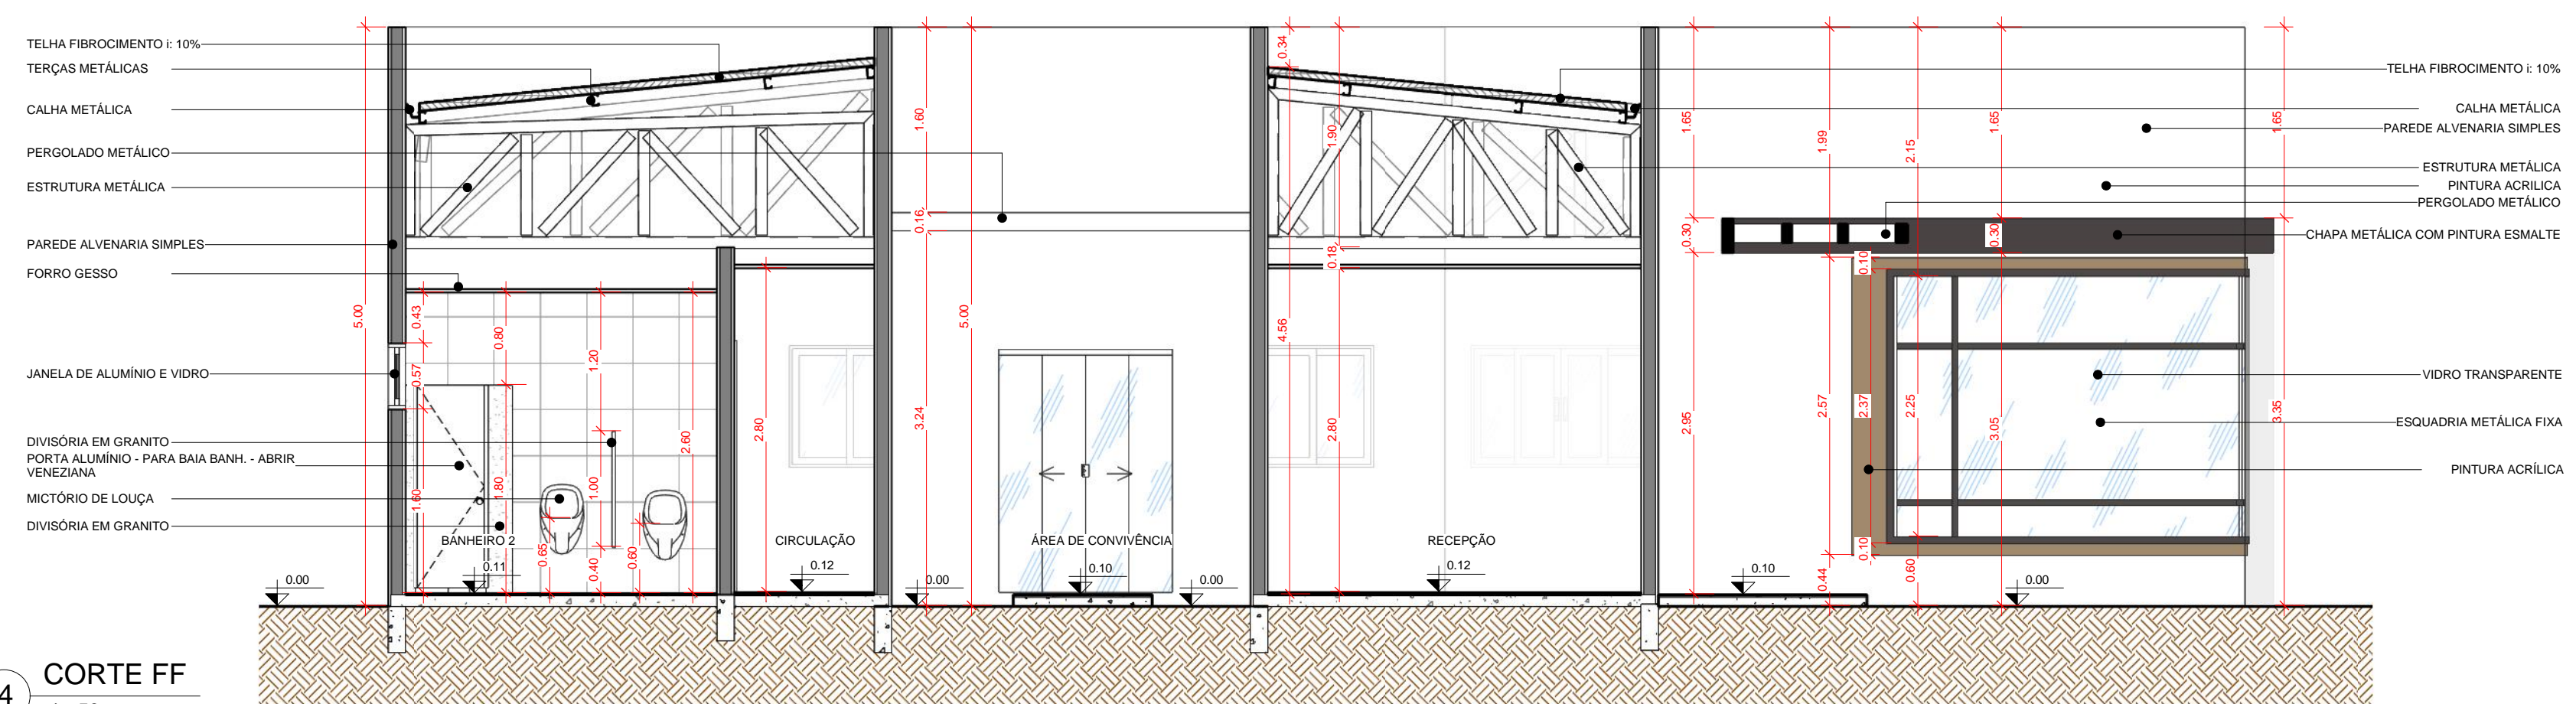

4 CORTE FF
1:50

OBS:
 01 - MEDIDAS DADAS EM METROS (m).
 02 - AS COTAS PREVALECEM SOBRE A ESCALA DO DESENHO.
 03 - EM CASO DE DÚVIDAS, CONSULTE O AUTOR DO PROJETO.
 04 - REPRODUÇÃO SOMENTE COM AUTORIZAÇÃO POR ESCRITO DO AUTOR DO PROJETO. LEI Nº. 9.610 - LEI DO DIREITO AUTORAL.
 05 - AS IMAGENS CONTIDAS NESTE PROJETO ARQUITETÔNICO SÃO ILUSTRATIVAS PODENDO SOFRER PEQUENAS ALTERAÇÕES DURANTE A EXECUÇÃO.

MINISTÉRIO DA DEFESA		ANO:	TIPO:	FOLHA:	MODIFICAÇÕES:
PCN		2020	ARQ	05/06	A 15/02/2021
Programa Calha Norte		LOCAL:	Rua Cristiano Pereira da Silva		
CONVENIENTE: PREFEITURA MUNICIPAL DE NOVA BRASÍLIA COTA 1532/2019-0000-08		ÁREAS:		D	
OBRA: CONSTRUÇÃO DA PREFEITURA MUNICIPAL DE NOVA BRASÍLIA		DESENHO:		E	
AUTOR:		DATA:		F	
ROBERTA ALVES DE CAMPOS ARQUITETA E URBANISTA C.O.B. 488.781-8		15/02/2021 17:15:41		G	
PREFEITO MUNICIPAL: Marilza Augusta de Oliveira		DIM: METRO		H	
AUTOR:		ESCALA: 1:50		I	
LOCAL DO ARQUIVO: F:\AM\ANDRÉ_2021\NOVA BRASÍLIA\PREFEITURA\07_2021\0215_NOVA_BRASÍLIA_ARQ_001_PREFEITURA.rvt					